



1 Zimmer

Whg. 9, GG


WOHNFLÄCHE ca. 27,85 m²

NUTZBARE FLÄCHE ca. 37,11 m²

1 Zimmer

Whg. 9, GG

WOHNFLÄCHE ca. 27,85 m²
NUTZBARE FLÄCHE ca. 37,11 m²

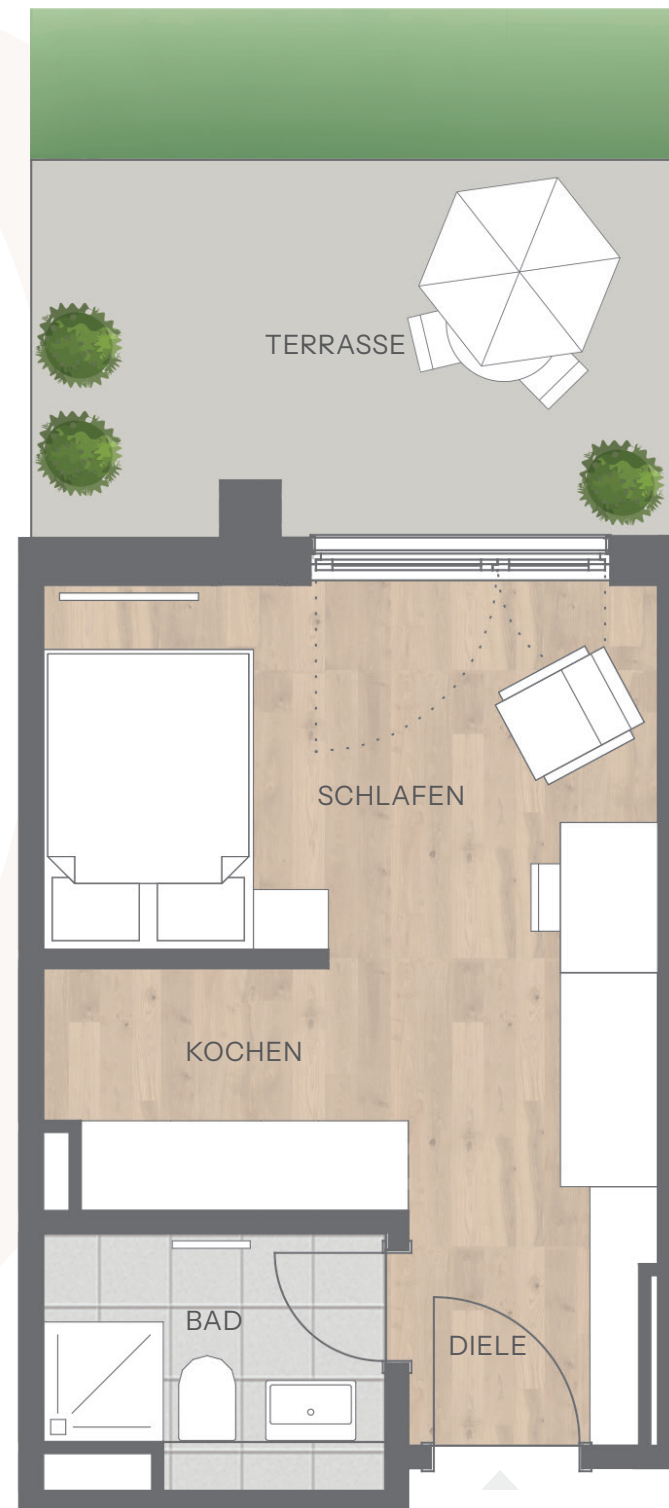

SCHLAFEN	ca. 12,43 m ²
KOCHEN	ca. 3,93 m ²
BAD	ca. 3,10 m ²
DIELE	ca. 3,28 m ²
TERRASSE ca. 14,38 m ² befestigt, ca. 10,23 m ² (zu ½) ca. 5,12 m ²	ca. 5,12 m ²
WOHNFLÄCHE	ca. 27,85 m ²
NUTZBARE FLÄCHE	ca. 37,11 m ²

Maßstab ca. 1:50



B = Barrierefreie Wohnung gem. Art. 48 BayBo

Möbliering, Art und Verlegerichtung der Bodenbeläge, Fensteröffnungsrichtung
exemplarisch aus Sicht des Illustrators.
Behördliche sowie technische Auflagen und Änderungen vorbehalten. Möbliering
nicht im Leistungsumfang enthalten.

 = Schacht
 = Handtuchwärmer
WM = Waschmaschinenanschluss

